

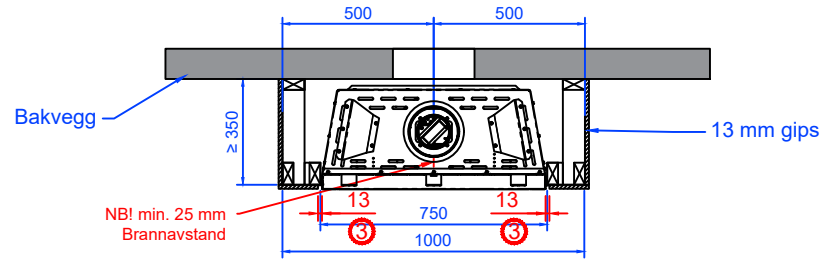


ILLUSTRASJON

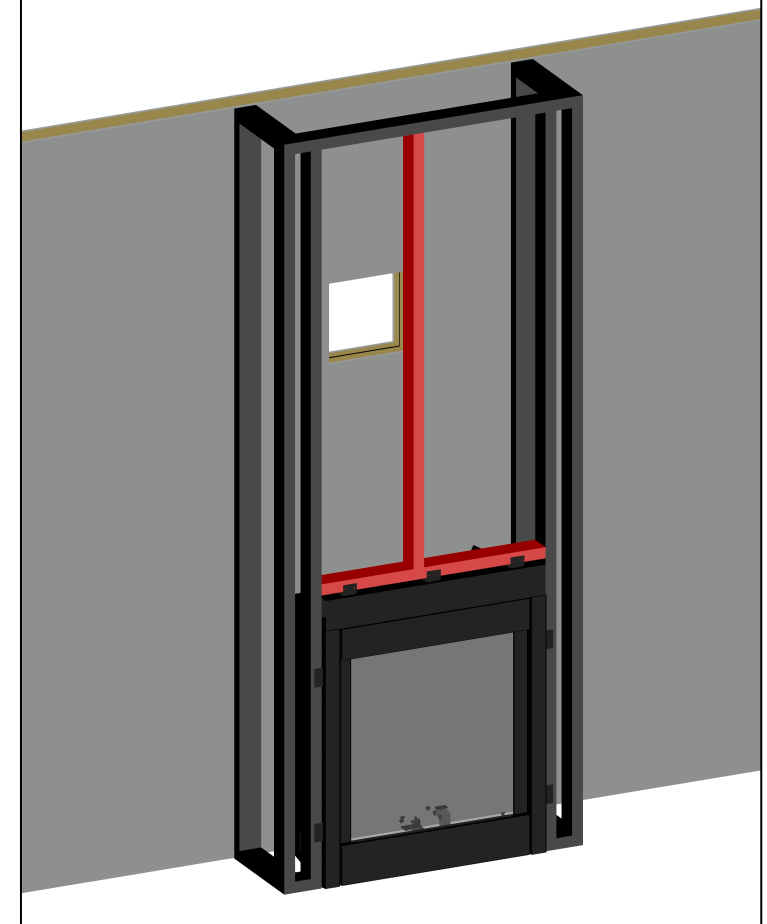

Sett forfra

Sett fra siden

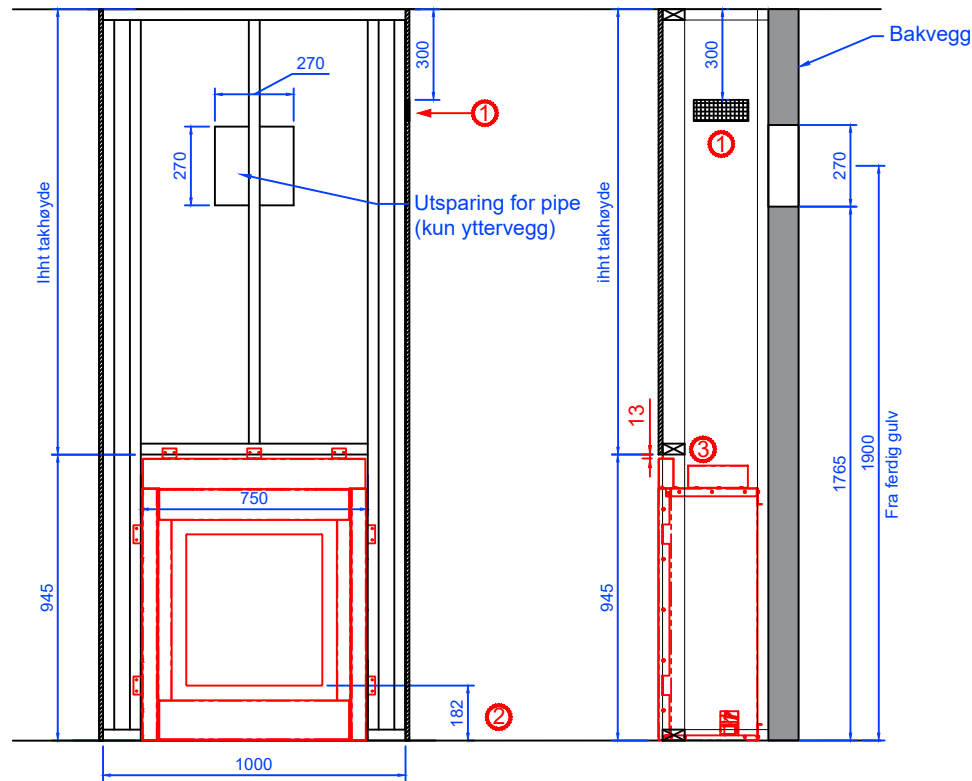

- ① Lufteventil. Minimum 66 cm² (ventil på side eller front).
- ② 182 mm høyde fra gulv til underkant flammebeile
- ③ 13 mm luftklaring fra innsats.

Losholt og stender over peisinnsett må bygges i ubrennbart materiale.

Revnr:	Revnr:	Navn:	Dato:	Kontrollert av:
Peistype: Vision Line Superior 55F		REISVERKSTEGNING		
Omramming: Standard	Konstr./Tegnet: BA	Dato: 02.06.20	Godkjent: SH	Godkjent dato: 02.06.20
Utførende:	Målestokk: 1:25	Arkformat: A4	Side nr.:	Revisjons nr.:
	Peiselskabet AS Henrik Ibsensgate 28, 0255 Oslo Tlf: 22 55 63 63 Fax: 22 55 63 62 www.peiselskabet.no	Tegningsnummer: Reisverk-VLS55F-Rettvegg.dwg		