


- ① Lufteventil min. 66 cm² (Alternativ plassering).
- ② Standard høyde til flammebilde kan justeres
- ③ Betjeningsluke til mottaker for fjernkontroll (åpningsmål 250 x 170 mm)
- ④ 150 x 150 mm utsparing for strøm- og gassledning til betjeningsluke. (Alternativ plassering).

NB! Alle mål er minimumsmål (med 50 mm ubrennbare plater. Reiserketet må bygges med ubrennbare plater som kalsiumsilikat eller tilsvarende

Revnr:	Revnr:	Navn:	Dato:	Kontrollert av:
Peistype: SUPERIOR 650 ST - Standard		MÅLSKISSE		
Konstr./Tegnet: BA	Dato: 29.11.23	Godkjent: KL	Godkjent dato: 29.11.23	
Utførende:	Målestokk: 1:25	Arkformat: A4	Side nr: 1 av 2	Revisjons nr: 3
 Peiselskabet AS Tvetenvæien 12, 0661 Oslo Tlf: 22 55 63 63 Fax: 22 55 63 62 www.peiselskabet.no		Tegningsnavn: VLS_650ST-Standard_2023.dwg		

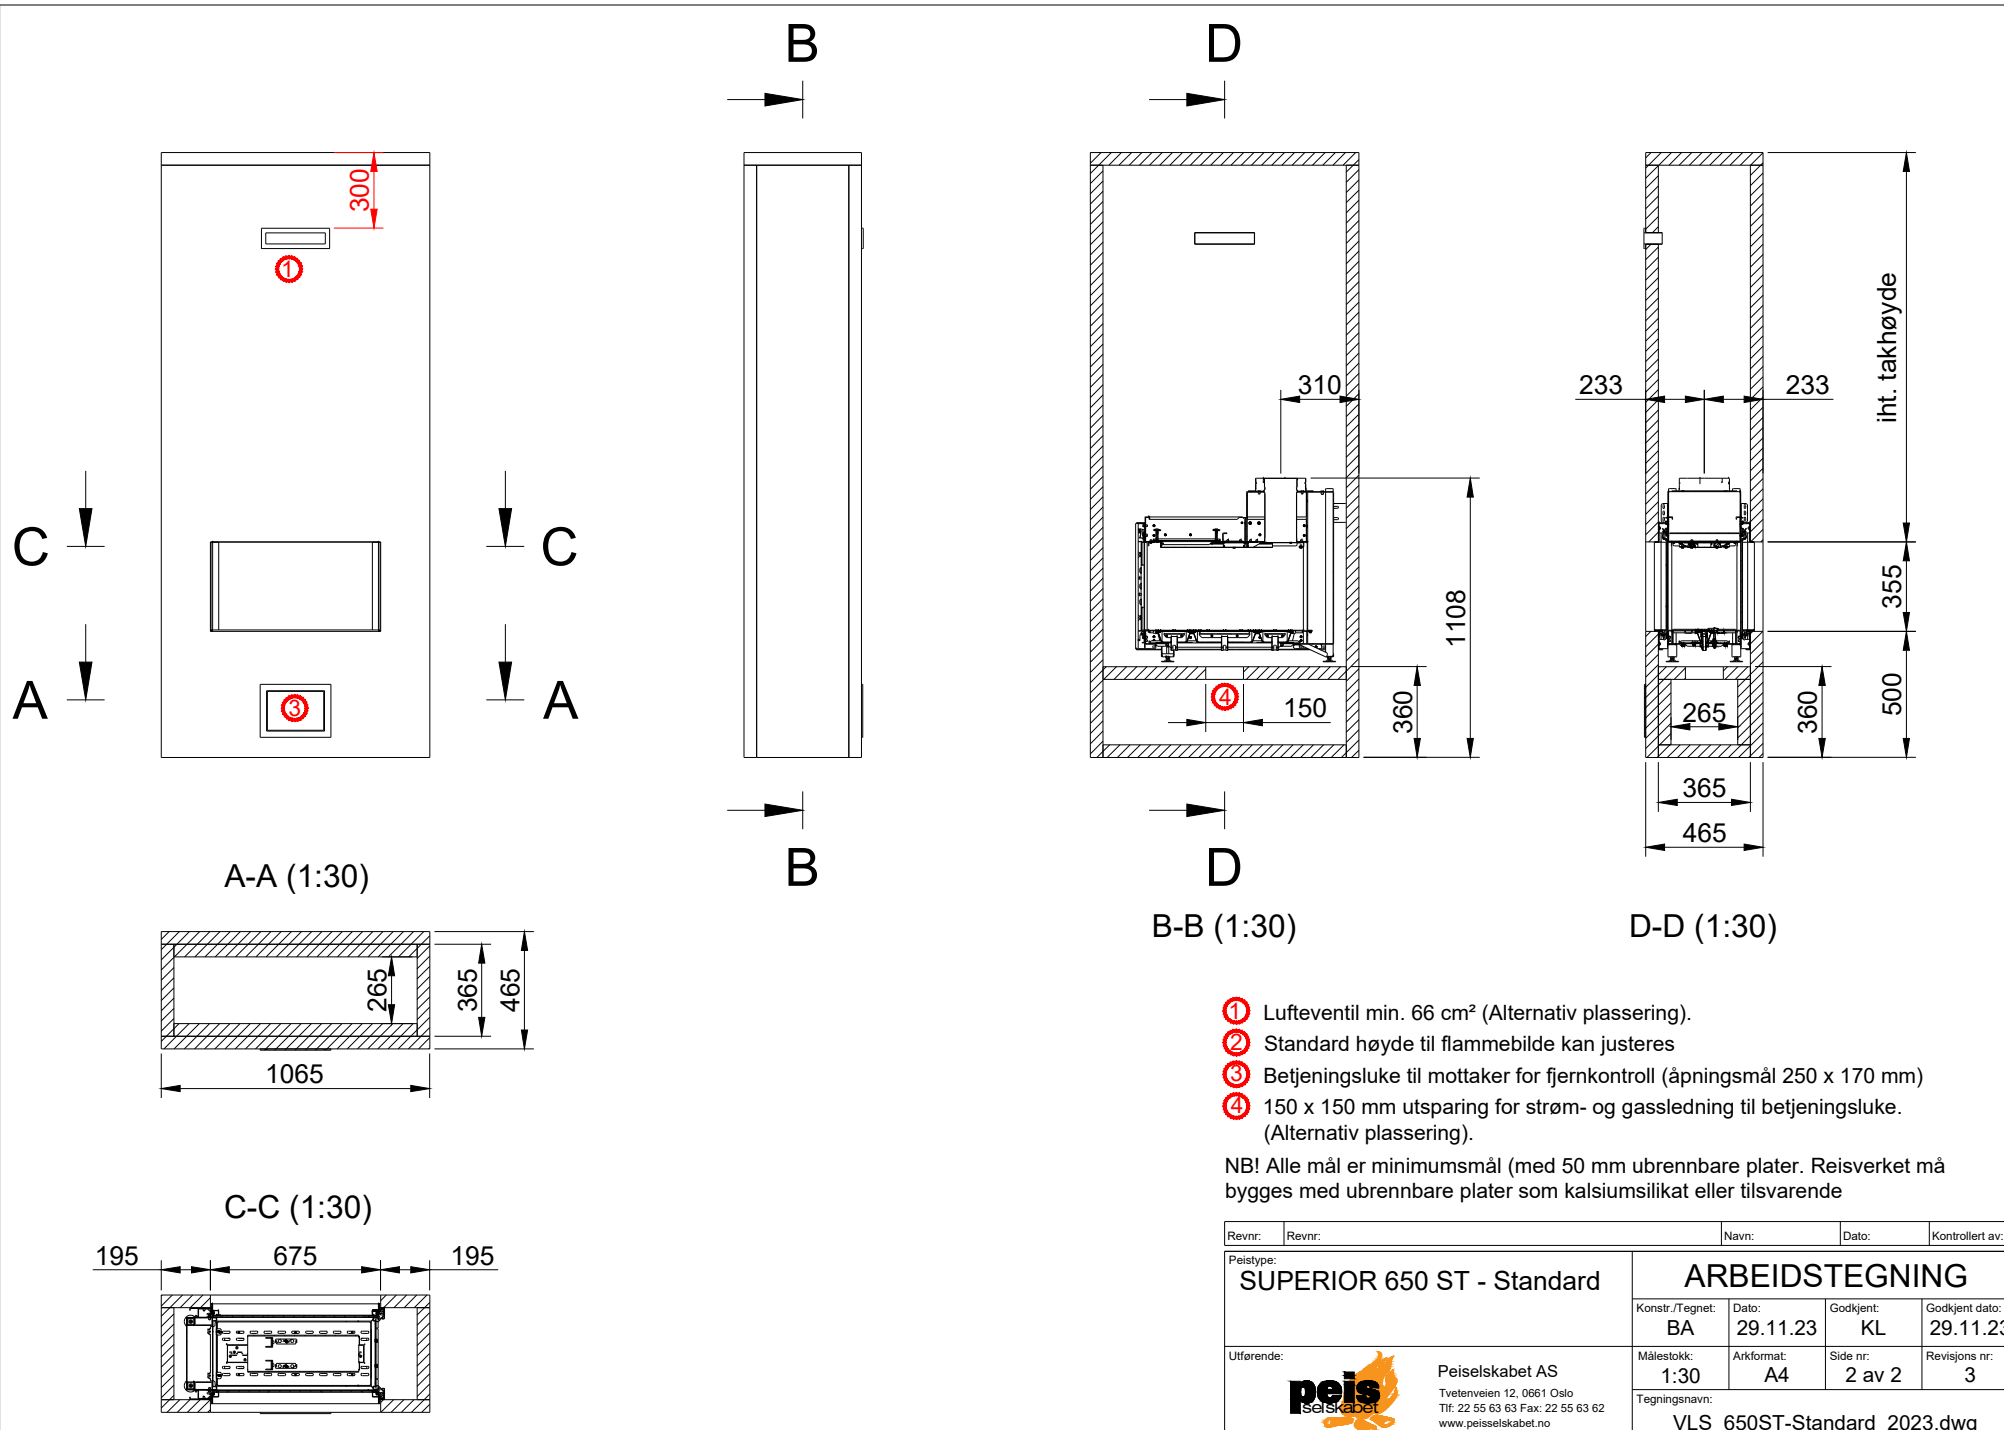

A-A (1:30)

B-B (1:30)

D-D (1:30)

C-C (1:30)

- ① Lufteventil min. 66 cm² (Alternativ plassering).
- ② Standard høyde til flammebilde kan justeres
- ③ Betjeningsluke til mottaker for fjernkontroll (åpningsmål 250 x 170 mm)
- ④ 150 x 150 mm utsparring for strøm- og gassledning til betjeningsluke. (Alternativ plassering).

NB! Alle mål er minimumsmål (med 50 mm ubrennbare plater. Reiserketet må bygges med ubrennbare plater som kalsiumsilikat eller tilsvarende

Revnr:	Revnr:	Navn:	Dato:	Kontrollert av:
Peistype: SUPERIOR 650 ST - Standard		ARBEIDSTEGNING		
Konstr./Tegnet: BA		Dato: 29.11.23	Godkjent: KL	Godkjent dato: 29.11.23
Utførende:		Målestokk: 1:30	Arkformat: A4	Side nr: 2 av 2
Tegningsnavn: VLS_650ST-Standard_2023.dwg		Revisjons nr: 3		

peis
selskabet

Peiselskabet AS
Tvetenvæien 12, 0661 Oslo
Tlf: 22 55 63 63 Fax: 22 55 63 62
www.peisselskabet.no